

پلان ایمنی جمع آوری انحراف ترافیک و بازگشایی مسیر اصلی


بشکه ایمنی



گاردریل



تابلو اطلاعاتی

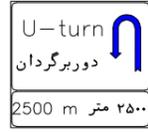


تابلو انتظامی



تابلو آشکارسازی عرشه



چراغ چشمک زن

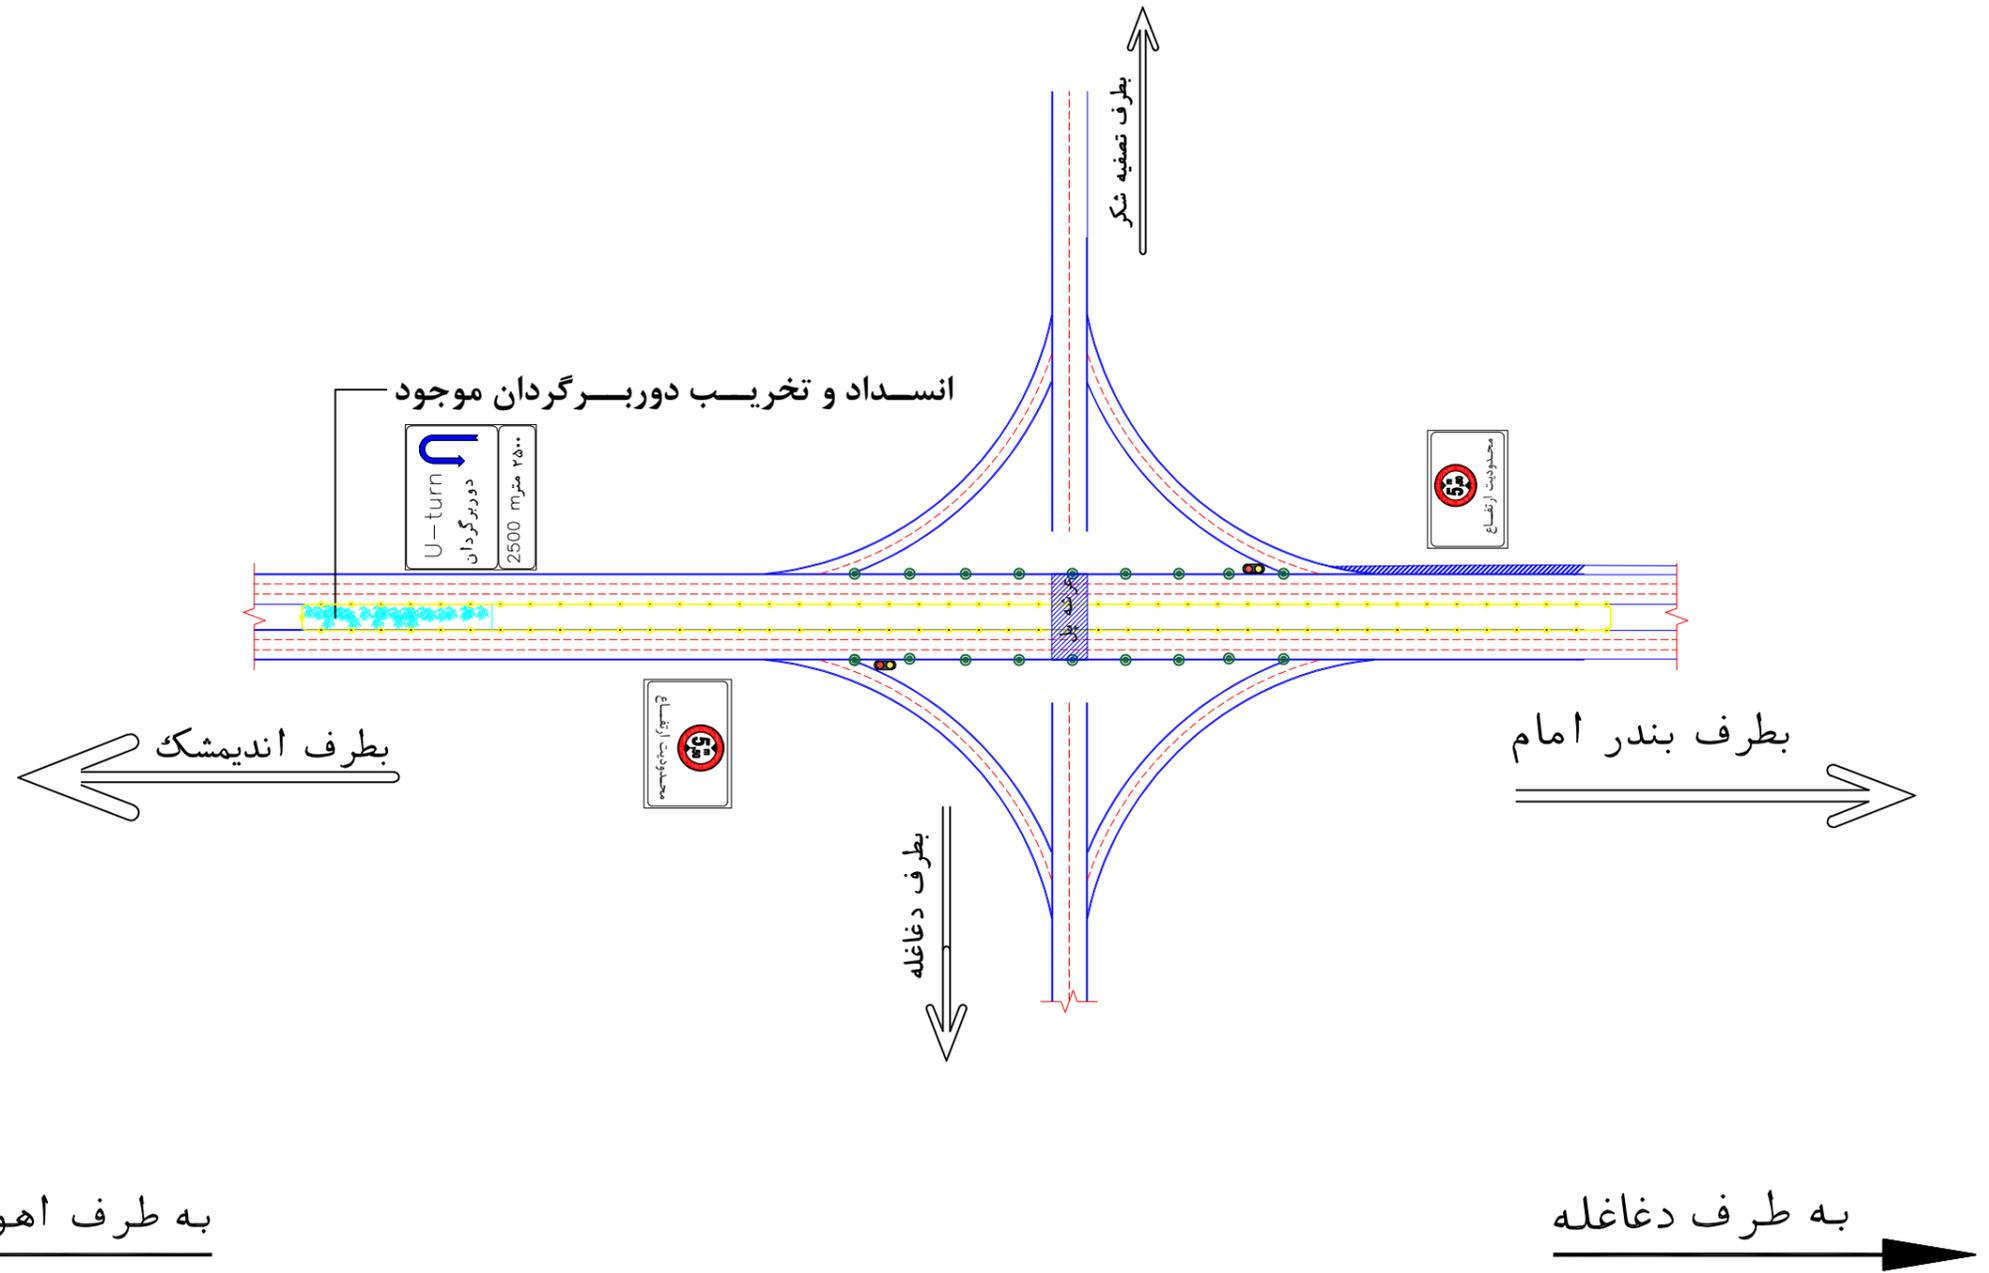

نماینده پلیس راه

نماینده بهره بردار

نماینده کارفرما

نماینده مشاور

نماینده پیمانکار

